ΕΦΗΜΕΡΙΣ ΤΗΣ ΚΥΒΕΡΝΗΣΕΩΣ

ΤΗΣ ΕΛΛΗΝΙΚΗΣ ΔΗΜΟΚΡΑΤΙΑΣ

ΤΕΥΧΟΣ ΤΕΤΑΡΤΟ **Αρ. Φύλλου 499**

20 Οκτωβρίου 2008

ΠΕΡΙΕΧΟΜΕΝΑ

ΑΠΟΦΑΣΕΙΣ

ΑΠΟΦΑΣΕΙΣ

Αριθμ. οικ.7197

Επικύρωση καθορισμού οριογραμμών του υδατορέματος «Τούμπας Λάκκος» στην περιοχή του Δ.Δ. Νεοχωρούδας του Δήμου Καλλιθέας Ν. Θεσσαλονίκης.

Ο ΓΕΝΙΚΟΣ ΓΡΑΜΜΑΤΕΑΣ
ΠΕΡΙΦΕΡΕΙΑΣ ΚΕΝΤΡΙΚΗΣ ΜΑΚΕΔΟΝΙΑΣ

Έχοντας υπόψη:

1. Τις διατάξεις του άρθρου 90 του Κώδικα Νομοθεσίας για την Κυβέρνηση και τα Κυβερνητικά όργανα που κυρώθηκε με το άρθρο πρώτο του π.δ/τος 63/2005 (ΦΕΚ 98Α΄).

2. Τον ν. 1622/1986 «Τοπική αυτοδιοίκηση, Περιφερειακή ανάπτυξη και δημοκρατικός προγραμματισμός» και τον ν. 1832/1989.

3. Τις διατάξεις του π.δ. 71/1993 «Καθορισμός αρμοδιοτήτων που διατηρούνται από τον Υπουργό και τις Περιφερειακές Αρχές ή όργανα διανομαρχιακού επιπέδου της Γ. Γ. Δημοσίων Έργων του Υ.ΠΕ.ΧΩ.Δ.Ε.

4. Τις διατάξεις του ν. 2503/1997 «Διοίκηση, οργάνωση, στελέχωση της Περιφέρειας, ρύθμιση θεμάτων για την τοπική αυτοδιοίκηση και άλλες διατάξεις».

5. Την 5631/26.7.2000 (Ορθή επανάληψη 11.8.2000) απόφαση του Γενικού Γραμματέα Περιφέρειας Κεντρικής Μακεδονίας περί ορισμού εισηγητών και μεταβίβασης εξουσίας υπογραφής «Με εντολή Γενικού Γραμματέα» αποφάσεων, εγγράφων και άλλων πράξεων στον Γενικό Διευθυντή, στους Προϊσταμένους Διευθύνσεων κ.λπ.

6. Τις διατάξεις του άρθρου 6 του ν. 880/1979, όπως τροποποιήθηκε με το άρθρο 5 του ν. 3010/2002 (ΦΕΚ 91/τ.Α΄/25.4.2002).

7. Την υπ' αριθμ. 179/2005 απόφαση του Δημοτικού Συμβουλίου Δήμου Καλλιθέας Ν. Θεσσαλονίκης, με την οποία γνωμοδοτεί ομόφωνα υπέρ της υπόψη οριοθέτησης.

8. Την υπ' αριθμ. 07/10142/7.10.2005 απόφαση της Διεύθυνσης Τεχνικών Υπηρεσιών της Νομαρχιακής Αυτοδιοίκησης Θεσσαλονίκης, με την οποία καθορίζονται οι οριογραμμές του υδατορέματος «Τούμπας Λάκκος» στην περιοχή του Δ.Δ. Νεοχωρούδας του Δήμου Καλλιθέας Ν. Θεσσαλονίκης, καθώς και το αντίστοιχο τοπογραφικό διάγραμμα, υπό κλίμακα 1:1000, επί του οποίου καθορίσθηκαν με κόκκινη γραμμή οι οριογραμμές του υδατορέματος.


9. Τον φάκελο μελέτης της υπόψη οριοθέτησης, ο οποίος περιλαμβάνει όλα τα προβλεπόμενα στοιχεία από την ισχύουσα νομοθεσία, όπως ελέγχθηκαν και θεωρήθηκαν από την Διεύθυνση Τεχνικών Υπηρεσιών της Νομαρχιακής Αυτοδιοίκησης Θεσσαλονίκης, αποφασίζουμε:

Επικυρώνουμε τον καθορισμό των οριογραμμών του υδατορέματος «Τούμπας Λάκκος» στην περιοχή του Δ.Δ. Νεοχωρούδας του Δήμου Καλλιθέας Ν. Θεσσαλονίκης, όπως εγκρίθηκαν με την απόφαση υπ' αριθμ. 07/10142/7.10.2005 της Διεύθυνσης Τεχνικών Υπηρεσιών της Νομαρχιακής Αυτοδιοίκησης Θεσσαλονίκης και φαίνονται με κόκκινη γραμμή στο τοπογραφικό διάγραμμα υπό κλίμακα 1:1000.

Η απόφαση αυτή να δημοσιευθεί στην Εφημερίδα της Κυβερνήσεως, μαζί με το αντίστοιχο τοπογραφικό διάγραμμα σε σμίκρυνση.

Θεσσαλονίκη, 23 Σεπτεμβρίου 2008

Ο Γενικός Γραμματέας Περιφέρειας
ΓΕΩΡΓΙΟΣ ΤΣΙΟΤΡΑΣ

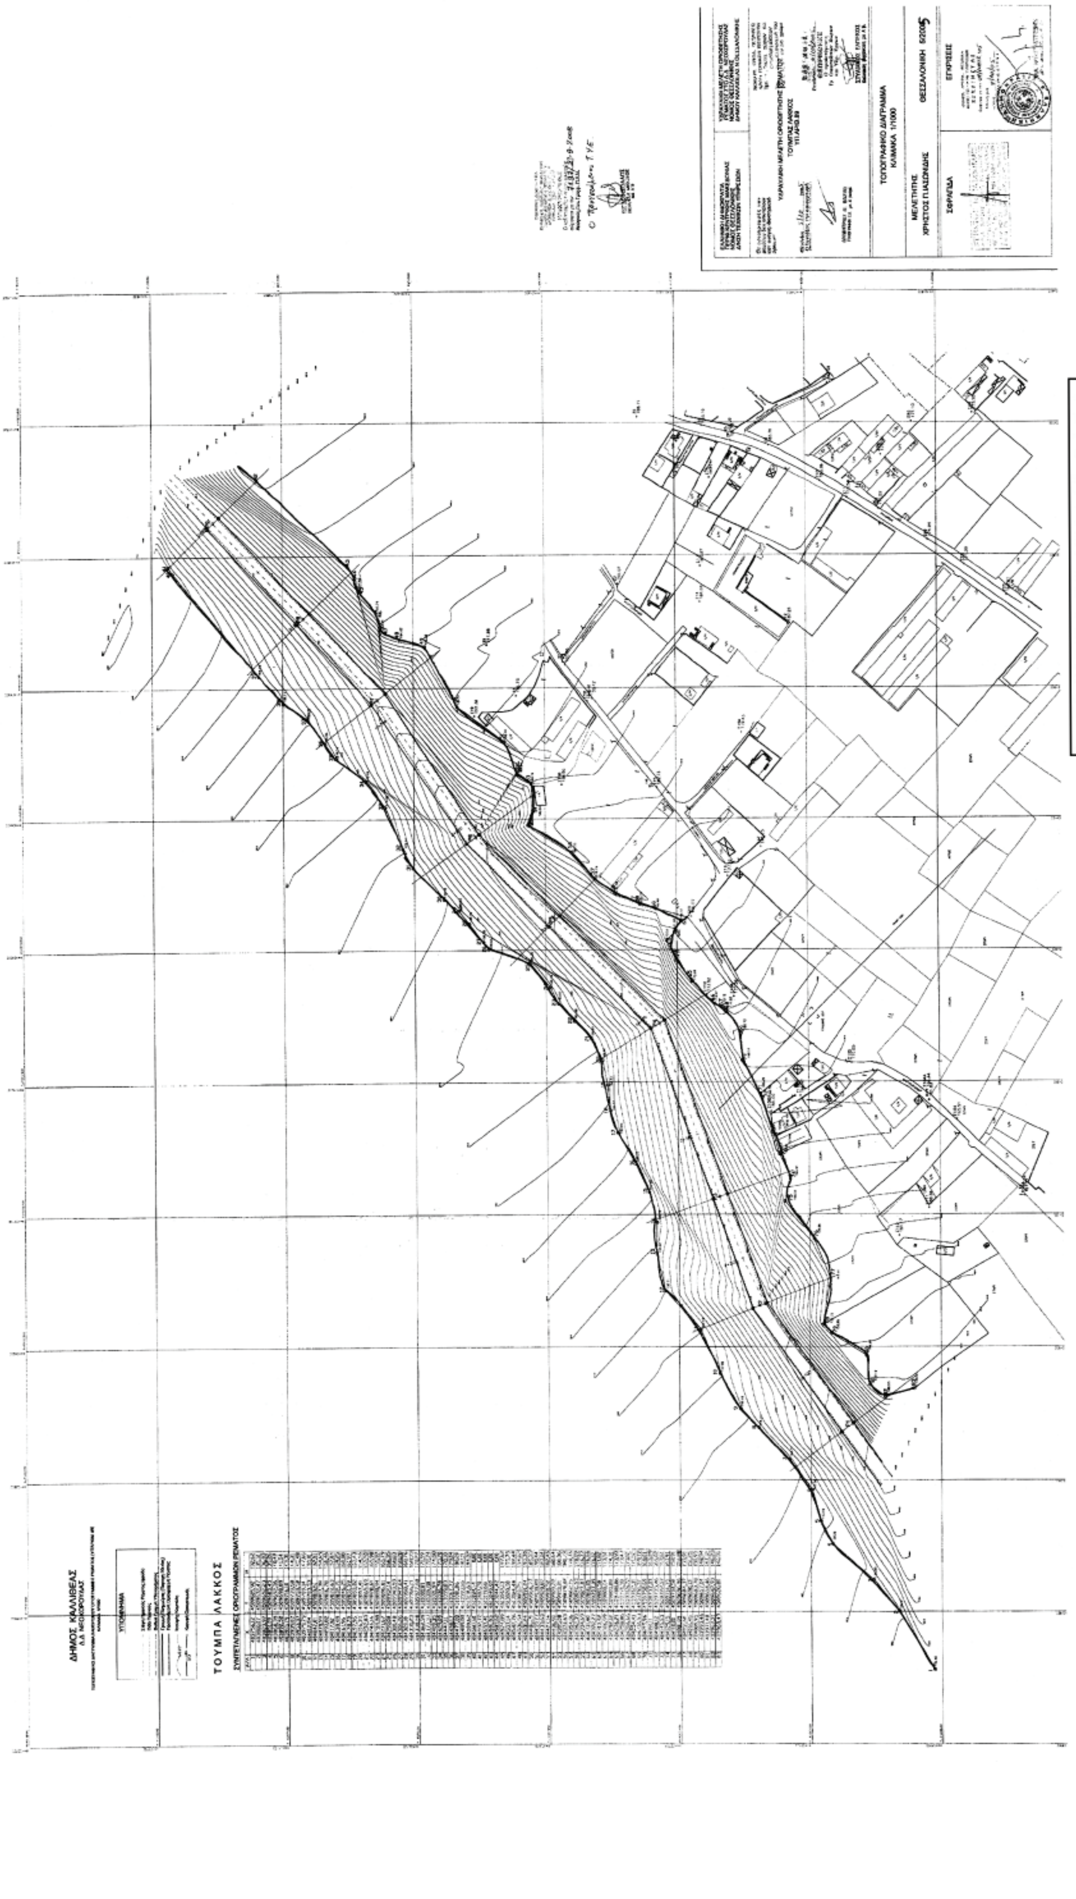

ΕΘΝΙΚΟ ΤΥΠΟΓΡΑΦΕΙΟ

Για τεχνικούς λόγους στο σχεδιάγραμμα, έγινε σμίκρυνση, κατά ποσοστό 57%

Αριθμ. οικ.7196 (2)

Επικύρωση καθορισμού οριογραμμών του υδατορέματος «Δυτικόλακκος» στην περιοχή του Δ.Δ. Πενταλόφου του Δήμου Καλλιθέας Ν. Θεσσαλονίκης.

Ο ΓΕΝΙΚΟΣ ΓΡΑΜΜΑΤΕΑΣ
ΠΕΡΙΦΕΡΕΙΑΣ ΚΕΝΤΡΙΚΗΣ ΜΑΚΕΔΟΝΙΑΣ

Έχοντας υπόψη:

1. Τις διατάξεις του άρθρου 90 του Κώδικα Νομοθεσίας για την Κυβέρνηση και τα Κυβερνητικά όργανα που κυρώθηκε με το άρθρο πρώτο του π.δ/τος 63/2005 (ΦΕΚ 98Α΄).

2. Τον ν. 1622/1986 «Τοπική αυτοδιοίκηση, Περιφερειακή ανάπτυξη και δημοκρατικός προγραμματισμός» και τον ν. 1832/1989.

3. Τις διατάξεις του π.δ. 71/1993 «Καθορισμός αρμοδιοτήτων που διατηρούνται από τον Υπουργό και τις Περιφερειακές Αρχές ή όργανα διανομαρχιακού επιπέδου της Γ. Γ. Δημοσίων Έργων του Υ.ΠΕ.ΧΩ.Δ.Ε.

4. Τις διατάξεις του ν. 2503/1997 «Διοίκηση, οργάνωση, στελέχωση της Περιφέρειας, ρύθμιση θεμάτων για την τοπική αυτοδιοίκηση και άλλες διατάξεις».

5. Την υπ' αριθμ. 5631/26.7.2000 (Ορθή επανάληψη 11-8-2000) απόφαση του Γενικού Γραμματέα Περιφέρειας Κεντρικής Μακεδονίας περί ορισμού εισηγητών και μεταβίβασης εξουσίας υπογραφής «Με εντολή Γενικού Γραμματέα» αποφάσεων, εγγράφων και άλλων πράξεων στον Γενικό Διευθυντή, στους Προϊσταμένους Διευθύνσεων κ.λπ.

6. Τις διατάξεις του άρθρου 6 του ν. 880/1979, όπως τροποποιήθηκε με το άρθρο 5 του ν. 3010/2002 (ΦΕΚ 91/τ.Α΄/25.4.2002).

7. Την υπ' αριθμ. 178/2005 απόφαση του Δημοτικού Συμβουλίου Δήμου Καλλιθέας Ν. Θεσσαλονίκης, με την οποία γνωμοδοτεί ομόφωνα υπέρ της υπόψη οριοθέτησης.

8. Την υπ' αριθμ. 07/9668/7.10.2005 απόφαση της Διεύθυνσης Τεχνικών Υπηρεσιών της Νομαρχιακής Αυτοδιοίκησης Θεσσαλονίκης, με την οποία καθορίζονται οι οριογραμμές του υδατορέματος «Δυτικόλακκος» στην περιοχή του Δ.Δ. Πενταλόφου του Δήμου Καλλιθέας Ν. Θεσσαλονίκης, καθώς και το αντίστοιχο τοπογραφικό διάγραμμα, υπό κλίμακα 1:1000, επί του οποίου καθορίσθηκαν με κόκκινη γραμμή οι οριογραμμές του υδατορέματος.


9. Τον φάκελο μελέτης της υπόψη οριοθέτησης, ο οποίος περιλαμβάνει όλα τα προβλεπόμενα στοιχεία από την ισχύουσα νομοθεσία, όπως ελέγχθηκαν και θεωρήθηκαν από την Διεύθυνση Τεχνικών Υπηρεσιών της Νομαρχιακής Αυτοδιοίκησης Θεσσαλονίκης, αποφασίζουμε:

Επικυρώνουμε τον καθορισμό των οριογραμμών του υδατορέματος «Δυτικόλακκος» στην περιοχή του Δ.Δ. Πενταλόφου του Δήμου Καλλιθέας Ν. Θεσσαλονίκης, όπως εγκρίθηκαν με την απόφαση υπ' αριθμ. 07/9668/7.10.2005 της Διεύθυνσης Τεχνικών Υπηρεσιών της Νομαρχιακής Αυτοδιοίκησης Θεσσαλονίκης και φαίνονται με κόκκινη γραμμή στο τοπογραφικό διάγραμμα υπό κλίμακα 1:1000.

Η απόφαση αυτή να δημοσιευθεί στην Εφημερίδα της Κυβερνήσεως, μαζί με το αντίστοιχο τοπογραφικό διάγραμμα σε σμίκρυνση.

Θεσσαλονίκη, 23 Σεπτεμβρίου 2008

Ο Γενικός Γραμματέας Περιφέρειας
ΓΕΩΡΓΙΟΣ ΤΣΙΟΤΡΑΣ

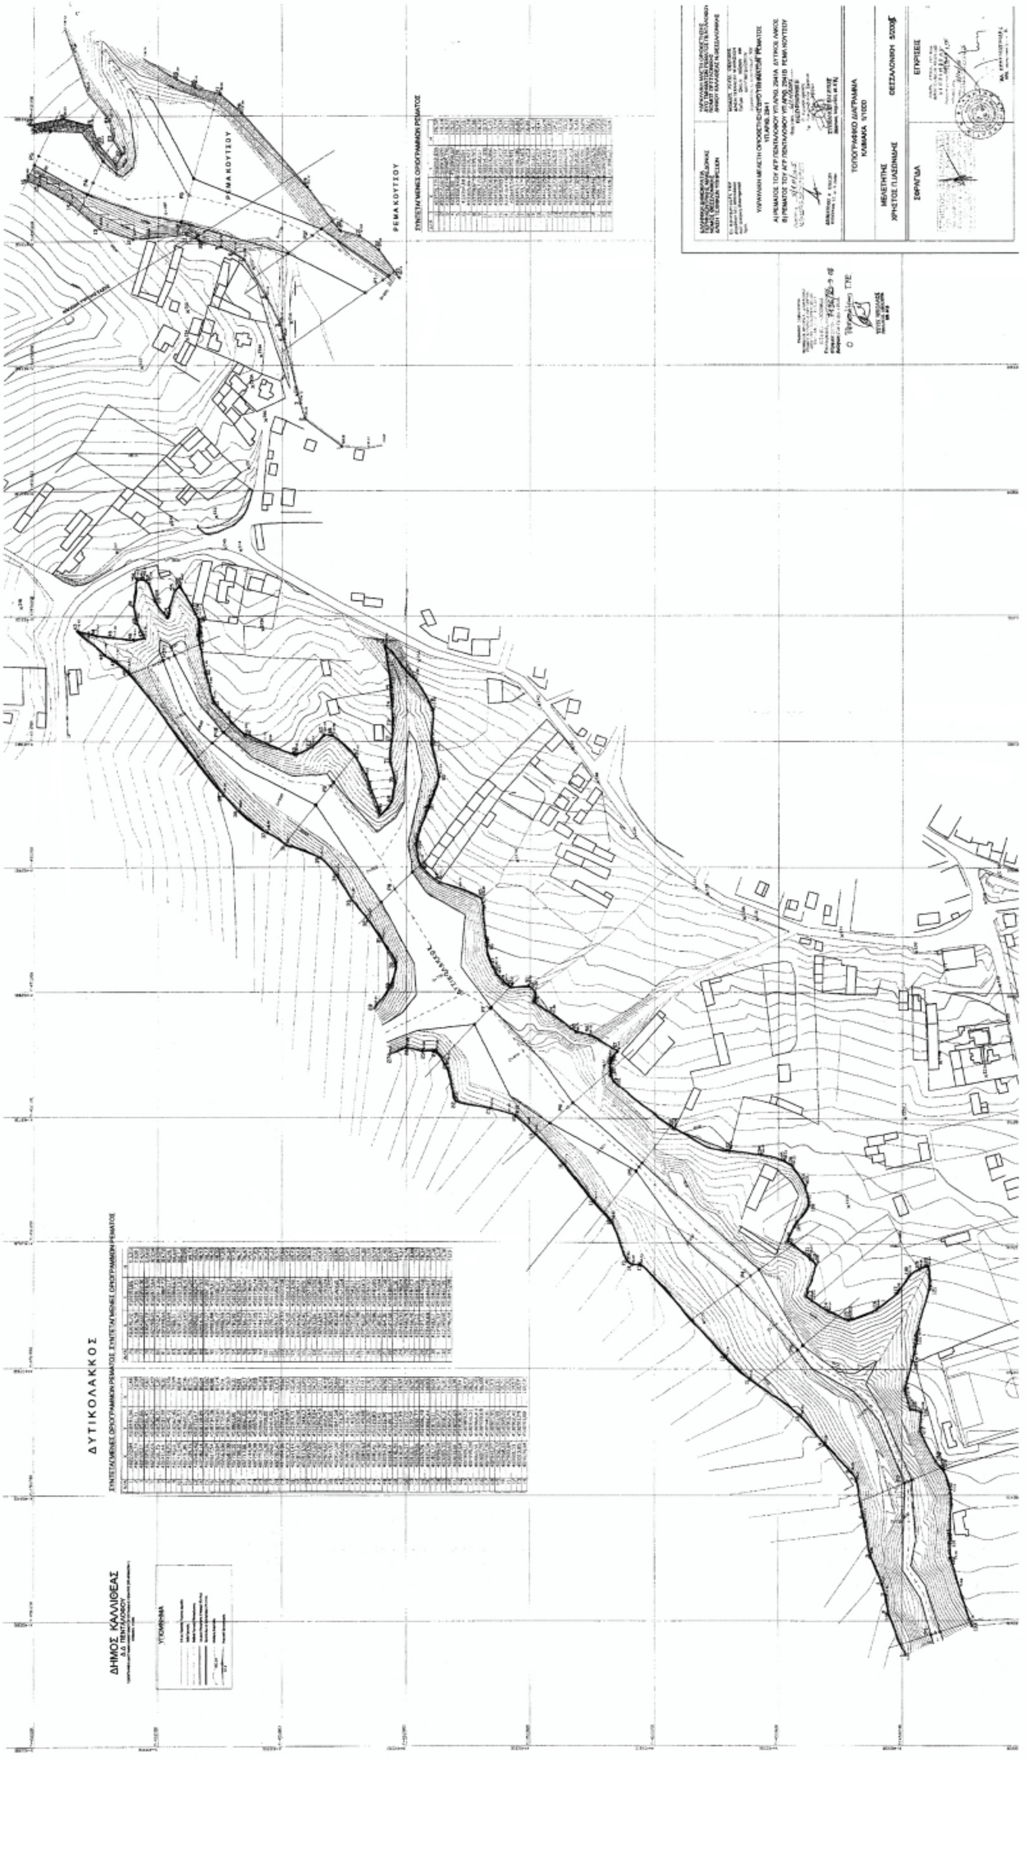

ΕΘΝΙΚΟ ΤΥΠΟΓΡΑΦΕΙΟ
Για τεχνικούς λόγους στο σχεδιάγραμμα, έγινε σμίκρυνση, κατά ποσοστό 57%

Αριθμ. οικ.7198 (3)

Επικύρωση καθορισμού οριογραμμών του υδατορέματος «ΚΑΖΑ ΠΛΑΣΤ» στην περιοχή του Δ.Δ. Νεοχωρούδας του Δήμου Καλλιθέας Ν. Θεσσαλονίκης.

Ο ΓΕΝΙΚΟΣ ΓΡΑΜΜΑΤΕΑΣ
ΠΕΡΙΦΕΡΕΙΑΣ ΚΕΝΤΡΙΚΗΣ ΜΑΚΕΔΟΝΙΑΣ

Έχοντας υπόψη:

1. Τις διατάξεις του άρθρου 90 του Κώδικα Νομοθεσίας για την Κυβέρνηση και τα Κυβερνητικά όργανα που κυρώθηκε με το άρθρο πρώτο του π.δ/τος 63/2005 (ΦΕΚ 98Α΄).

2. Τον ν. 1622/1986 «Τοπική αυτοδιοίκηση, Περιφερειακή ανάπτυξη και δημοκρατικός προγραμματισμός» και τον ν. 1832/1989.

3. Τις διατάξεις του π.δ. 71/1993 «Καθορισμός αρμοδιοτήτων που διατηρούνται από τον Υπουργό και τις Περιφερειακές Αρχές ή όργανα διανομαρχιακού επιπέδου της Γ. Γ. Δημοσίων Έργων του Υ.ΠΕ.ΧΩ.Δ.Ε.

4. Τις διατάξεις του ν. 2503/1997 «Διοίκηση, οργάνωση, στελέχωση της Περιφέρειας, ρύθμιση θεμάτων για την τοπική αυτοδιοίκηση και άλλες διατάξεις».

5. Την υπ' αριθμ. 5631/26.7.2000 (Ορθή επανάληψη 11-8-2000) απόφαση του Γενικού Γραμματέα Περιφέρειας Κεντρικής Μακεδονίας περί ορισμού εισηγητών και μεταβίβασης εξουσίας υπογραφής «Με εντολή Γενικού Γραμματέα» αποφάσεων, εγγράφων και άλλων πράξεων στον Γενικό Διευθυντή, στους Προϊσταμένους Διευθύνσεων κ.λπ.

6. Τις διατάξεις του άρθρου 6 του ν. 880/1979, όπως τροποποιήθηκε με το άρθρο 5 του ν. 3010/2002 (ΦΕΚ 91/τ.Α΄/25.4.2002).

7. Την με υπ' αριθμ. 179/2005 απόφαση του Δημοτικού Συμβουλίου Δήμου Καλλιθέας Ν. Θεσσαλονίκης, με την οποία γνωμοδοτεί ομόφωνα υπέρ της υπόψη οριοθέτησης.

8. Την υπ' αριθμ. 07/9669/7.10.2005 απόφαση της Διεύθυνσης Τεχνικών Υπηρεσιών της Νομαρχιακής Αυτοδιοίκησης Θεσσαλονίκης, με την οποία καθορίζονται οι οριογραμμές του υδατορέματος «ΚΑΖΑ ΠΛΑΣΤ» στην περιοχή του Δ. Δ. Νεοχωρούδας του Δήμου Καλλιθέας Ν. Θεσσαλονίκης, καθώς και το αντίστοιχο τοπογραφικό διάγραμμα, υπό κλίμακα 1:1000, επί του οποίου καθορίσθηκαν με κόκκινη γραμμή οι οριογραμμές του υδατορέματος.


9. Τον φάκελο μελέτης της υπόψη οριοθέτησης, ο οποίος περιλαμβάνει όλα τα προβλεπόμενα στοιχεία από την ισχύουσα νομοθεσία, όπως ελέγχθηκαν και θεωρήθηκαν από την Διεύθυνση Τεχνικών Υπηρεσιών της Νομαρχιακής Αυτοδιοίκησης Θεσσαλονίκης, αποφασίζουμε:

Επικυρώνουμε τον καθορισμό των οριογραμμών του υδατορέματος «ΚΑΖΑ ΠΛΑΣΤ» στην περιοχή του Δ.Δ. Νεοχωρούδας του Δήμου Καλλιθέας Ν. Θεσσαλονίκης, όπως εγκρίθηκαν με την απόφαση υπ' αριθμ. 07/9669/ 7.10.2005 της Διεύθυνσης Τεχνικών Υπηρεσιών της Νομαρχιακής Αυτοδιοίκησης Θεσσαλονίκης και φαίνονται με κόκκινη γραμμή στο τοπογραφικό διάγραμμα υπό κλίμακα 1:1000.

Η απόφαση αυτή να δημοσιευθεί στην Εφημερίδα της Κυβερνήσεως, μαζί με το αντίστοιχο τοπογραφικό διάγραμμα σε σμίκρυνση.

Θεσσαλονίκη, 23 Σεπτεμβρίου 2008

Ο Γενικός Γραμματέας Περιφέρειας
ΓΕΩΡΓΙΟΣ ΤΣΙΟΤΡΑΣ

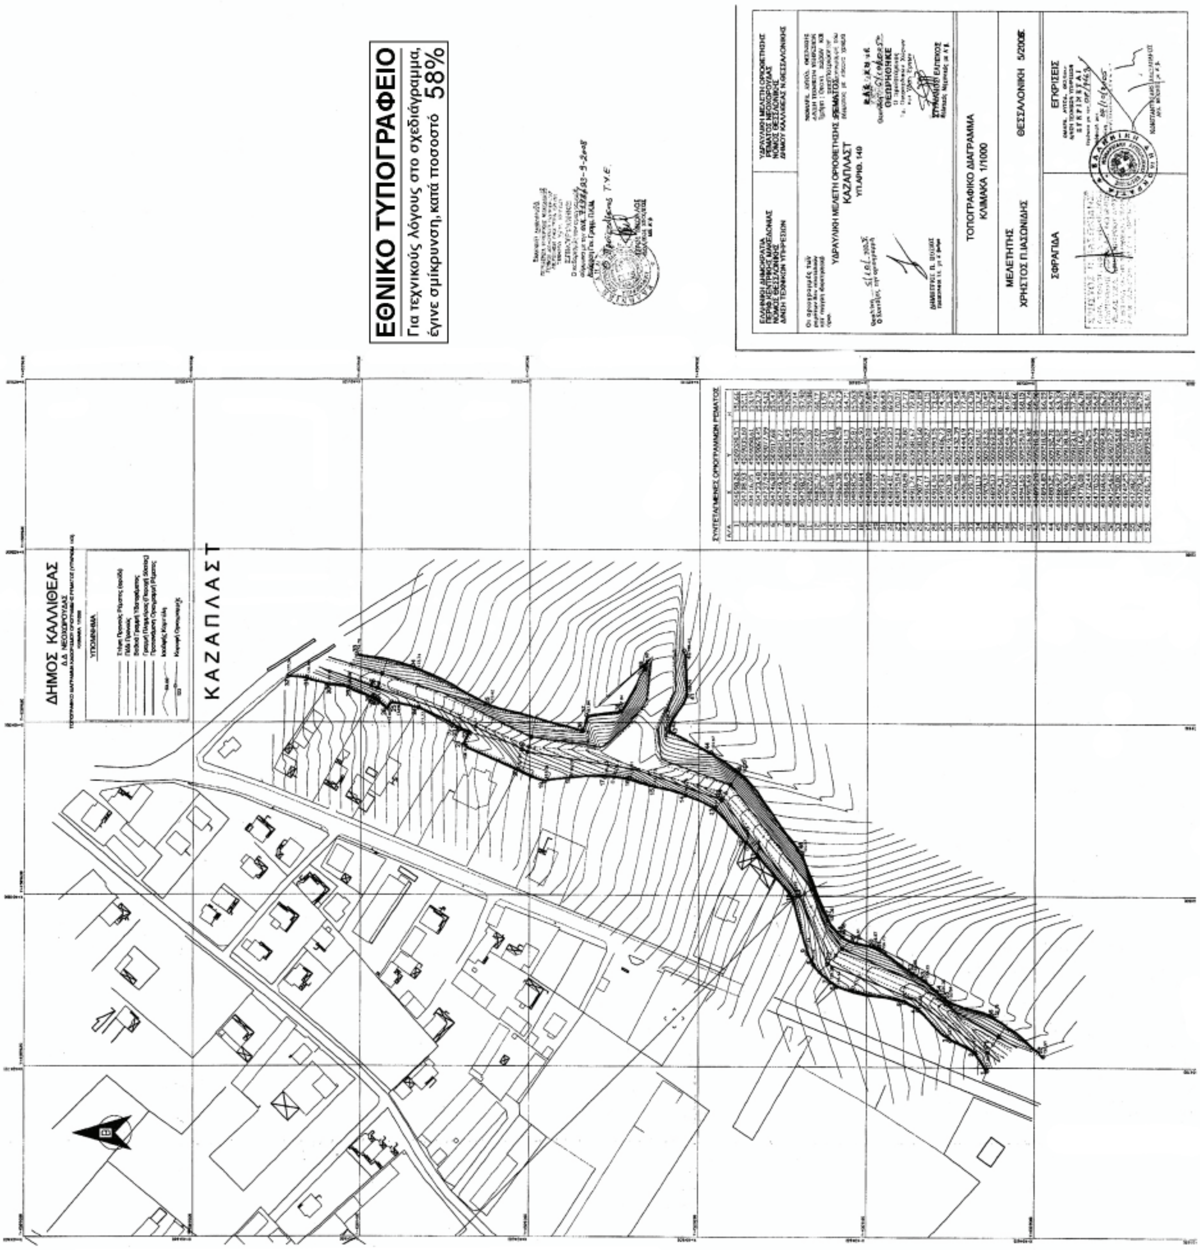
ΕΘΝΙΚΟ ΤΥΠΟΓΡΑΦΕΙΟ
Για τεχνικούς λόγους στο σχεδιάγραμμα, έγινε σμίκρυνση, κατά ποσοστό 58%
ΔΗΜΟΣ ΚΑΛΛΙΘΕΑΣ
Δ.Δ. ΝΕΟΧΩΡΟΥΔΑΣ
ΥΠΟΜΝΗΜΑ
ΚΑΖΑΠΛΑΣΤ
ΣΥΝΤΕΤΑΓΜΕΝΕΣ ΟΡΙΟΓΡΑΜΜΩΝ ΡΕΜΑΤΟΣ
ΥΔΡΑΥΛΙΚΗ ΜΕΛΕΤΗ ΟΡΙΟΘΕΤΗΣΗΣ ΡΕΜΑΤΟΣ
ΚΑΖΑΠΛΑΣΤ
ΤΟΠΟΓΡΑΦΙΚΟ ΔΙΑΓΡΑΜΜΑ
ΚΛΙΜΑΚΑ 1/1000
ΜΕΛΕΤΗΤΗΣ
ΧΡΗΣΤΟΣ Π.ΙΑΣΟΝΙΔΗΣ
ΘΕΣΣΑΛΟΝΙΚΗ 5/2008
ΣΦΡΑΓΙΔΑ
ΕΓΚΡΙΣΕΙΣ

Αριθμ. 10193 (4)

Αλλαγή χρήσης γης τμήματος δημοτικής έκτασης από το υπ' αριθμ. 7636 κοινόχρηστο τεμάχιο του αγροκτήματος Άρνισσας Δήμου Βεγορίτιδας Ν. Πέλλας για την ανέγερση σταβλικών Εγκαταστάσεων.

Ο ΝΟΜΑΡΧΗΣ ΠΕΛΛΑΣ

Έχοντας υπόψη:

1. Τις διατάξεις του π.δ. 30/1996 (ΦΕΚ 21 Α/1996) «Κώδικας Νομαρχιακής Αυτ/σης»,όπως τροποποιήθηκε και ισχύει.
2. Την υπ' αριθμ. 40/23.4.2008 (ΦΕΚ 1711Β/26.8.2008) απόφαση του Ν.Σ. Πέλλας.
3. Τις διατάξεις του ν. 1512/1985 (ΦΕΚ 4Α/1985) για τροποποίηση και συμπλήρωση Πολεοδομικών διατάξεων κ.λπ. και ειδικά το άρθρο 3 «περί καθορισμού χρήσεων παραχωρουμένων δημοτικών εκτάσεων».
4. Τις διατάξεις του άρθρου 90 του Κώδικα Νομοθεσίας για την Κυβέρνηση και τα Κυβερνητικά όργανα που κυρώθηκε με το άρθρο πρώτο του π.δ/τος 63/2005 (ΦΕΚ 98Α΄).
5. Το από 17 Ιουλίου 1923 ν.δ. «περί σχεδίων πόλεων, κωμών και οικισμών του Κράτους κ.λπ.» όπως ισχύει σήμερα.
6. Το υπ' αριθμ. 206/27.4.2007 έγγραφο της Κτηματικής Υπηρεσίας Ν. Πέλλας.
7. Το υπ' αριθμ. 212/8.4.1996 έγγραφο του Δικαστικού Γραφείου Έδεσσας.
8. Το υπ' αριθμ. 15622/2.5.2007 έγγραφο της Δ/νσης Πολ. Γης Τμήμα Τοπογραφικής.
9. Το υπ' αριθμ. 15356/2.10.2007 έγγραφο του Τμήματος Πολεοδομίας Έδεσσας.
10. Το υπ' αριθμ. 21707/2.7.2007 έγγραφο του Τμήματος Πολιτικής Γης Έδεσσας.
11. Η υπ' αριθμ. 21707/2.7.2007 απόφαση Νομάρχη Πέλλας.
12. Το υπ' αριθμ. ΔΥΠ/Β3/Φ34α/2308/7.3.2008 του Τμήματος Υγείας Έδεσσας.
13. Το υπ' αριθμ. 1571/8.5.2007 έγγραφο της 11ης Εφορείας Βυζαντινών Αρχαιοτήτων.
14. Το υπ' αριθμ. 3076/7.5.2007 έγγραφο της ΙΖ΄ Εφορείας Προϊστορικών και Κλασσικών Αρχαιοτήτων.
15. Το υπ' αριθμ. 3169/22.5.2007 έγγραφο της Δ/νσης Τουρισμού Κεντ. Μακεδονίας.
16. Το υπ' αριθμ. 1707/24.5.2007 έγγραφο του Δασαρχείου Έδεσσας.
17. Το υπ' αριθμ. 1461/17.3.2008 έγγραφο του Τμήματος Τοπικής Αυτ/σης και Ν.Π.Δ.Δ. Ν. Πέλλας με το οποίο διαβιβάζει το υπ' αριθμ. 5/2007 απόσπασμα πρακτικού της 2.4.2007 συνεδριάσεως του Δημοτικού Συμβουλίου Δήμου Βεγορίτιδος, αριθμ. απόφασης 109/2007, αποφασίζουμε:

1. Καθορίζουμε την χρήση γης του γηπέδου με στοιχεία ΑΒΓΔΑ, που αποτελεί τμήμα του αριθμ.7636 κοινοχρήστου αγροτεμαχίου, αγροκτήματος Άρνισσας του Δήμου Βεγορίτιδος Ν. Πέλλας, εμβαδού 4003,00 τ.μ., όπως αυτό απεικονίζεται στο συνημμένο στην παρούσα απόφαση τοπογραφικό διάγραμμα με κλίμακα 1:2000 που θεωρήθηκε από τον Δ/ντή της Δ/νσης Πολεοδομικού Σχεδιασμού-Οικισμού και Χωροταξίας Ν.Α. Πέλλας με την από 26 Σεπτεμβρίου 2008 πράξη, σαν χώρο για την ανέγερση σταβλικών εγκαταστάσεων. Η απόφαση αυτή δεν απαλλάσσει τον ενδιαφερόμενο από την υποχρέωση λήψης των σχετικών αδειών.

Κατά της παρούσας επιτρέπεται σύμφωνα με το άρθρο 69 του π.δ. 30/1996 (ΦΕΚ 21/Α) η άσκηση προσφυγής ενώπιον του Γενικού Γραμματέα Περιφέρειας μόνο για παράβαση Νόμου μέσα σε αποκλειστική προθεσμία τριάντα (30) ημερών από την λήψη της παρούσας που κατατίθεται στο Τμήμα Πολεοδομίας της Ν.Α. Πέλλας.


Κατά της απόφασης μας αυτής, ως και της εκδιδομένης αποφάσεως επί της προσφυγής του άρθρου 69 του π.δ. 30/1996, επιτρέπεται αίτηση ακύρωσης ως και αίτηση αναστολής εκτέλεσης της προσβαλλόμενης απόφασης μας, ενώπιον του Συμβουλίου της Επικράτειας, μέσα σε αποκλειστική προθεσμία εξήντα (60) ημερών.

Η απόφαση αυτή με το τοπογραφικό διάγραμμα να δημοσιευθεί στην Εφημερίδα της Κυβερνήσεως.

Έδεσσα,26 Σεπτεμβρίου 2008

Ο Νομάρχης

Μ. ΚΑΡΑΜΑΝΗΣ

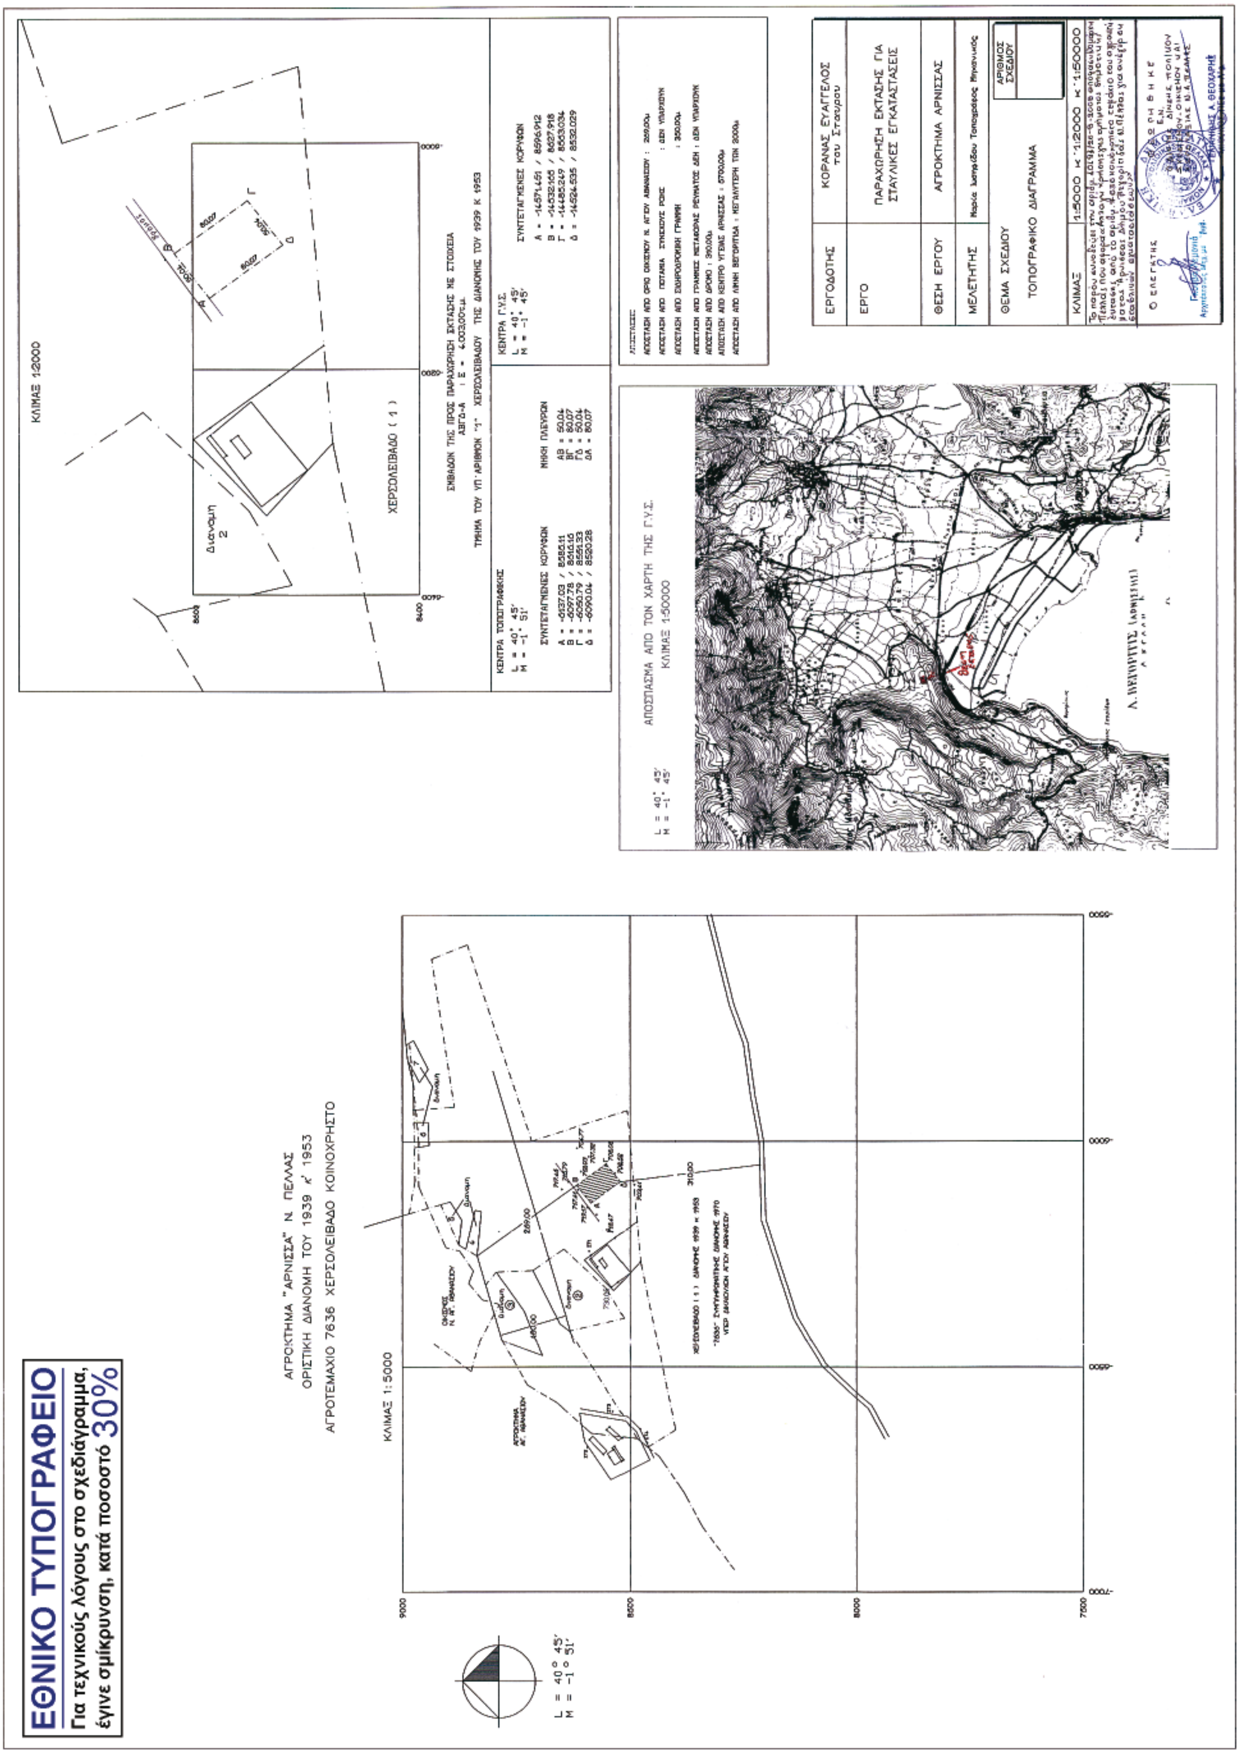

ΑΠΟ ΤΟ ΕΘΝΙΚΟ ΤΥΠΟΓΡΑΦΕΙΟ
ΚΑΠΟΔΙΣΤΡΙΟΥ 34 * ΑΘΗΝΑ 104 32 * ΤΗΛ. 210 52 79 000 * FAX 210 52 21 004
ΗΛΕΚΤΡΟΝΙΚΗ ΔΙΕΥΘΥΝΣΗ: http://www.et.gr – e-mail: webmaster.et@et.gr